

ОПИСАНИЕ МЕСТОПОЛОЖЕНИЯ ГРАНИЦ

Публичный сервитут в отношении земель и земельных участков в целях эксплуатации линейного объекта системы газоснабжения федерального значения производственно-технологического комплекса «Газопровод-отвод и ГРС Красюковская» и его неотъемлемых технологических частей

(наименование объекта, местоположение границ которого описано (далее - объект)

Сведения об объекте					
№ п/п	Характеристики объекта		Описание характеристик		
1	2		3		
1	Местоположение объекта		Ростовская область, Октябрьский район (Коммунарское, Персиановское сельские поселения)		
2	Площадь объекта ± величина погрешности определения площади (Р ± ΔР)		651671±283 кв.м		
3	Иные характеристики объекта		Публичный сервитут в отношении земель и земельных участков в целях эксплуатации линейного объекта системы газоснабжения федерального значения производственно-технологического комплекса «Газопровод-отвод и ГРС Красюковская» и его неотъемлемых технологических частей в соответствии с п. 3 ст. 3.6 Федерального закона от 25 октября 2001 г. № 137-ФЗ «О введении в действие Земельного кодекса Российской Федерации». Испрашиваемый срок публичного сервитута 49 лет. Публичный сервитут установлен в пользу ПАО «Газпром» (ИНН 7736050003, ОГРН 1027700070518), почтовый адрес: BOX 1255, Санкт-Петербург, 200961, электронная почта: gazprom@gazprom.ru, adm@tgk.gazprom.ru.		
Сведения о местоположении границ объекта					
1. Система координат МСК-61, зона 2					
2. Сведения о характерных точках границ объекта					
Обозначение характерных точек границ	Координаты, м		Метод определения координат характерной точки	Средняя квадратическая погрешность положения характерной точки (M), м	Описание обозначения точки на местности (при наличии)
	X	Y			
1	2	3	4	5	6
1	466374.98	2240577.94	Аналитический метод	0.10	-
2	466384.68	2240578.47	Аналитический метод	0.10	-
3	466393.44	2240582.68	Аналитический метод	0.10	-
4	466399.92	2240589.92	Аналитический метод	0.10	-
5	466403.13	2240599.09	Аналитический метод	0.10	-
6	466402.60	2240608.79	Аналитический метод	0.10	-
7	466398.39	2240617.55	Аналитический метод	0.10	-
8	466391.15	2240624.03	Аналитический метод	0.10	-
9	466381.98	2240627.24	Аналитический метод	0.10	-
10	466315.40	2240636.70	Аналитический метод	0.10	-
11	466311.66	2240636.65	Аналитический метод	0.10	-
12	466309.77	2240636.86	Аналитический метод	0.10	-
13	466296.98	2240635.76	Аналитический метод	0.10	-

1	2	3	4	5	6
14	466287.65	2240633.05	Аналитический метод	0.10	-
15	466280.06	2240626.98	Аналитический метод	0.10	-
16	466275.37	2240618.44	Аналитический метод	0.10	-
17	465482.57	2240118.18	Аналитический метод	0.10	-
18	465350.36	2240039.88	Аналитический метод	0.10	-
19	465300.46	2240009.62	Аналитический метод	0.10	-
20	464606.88	2239586.44	Аналитический метод	0.10	-
21	464249.08	2239372.58	Аналитический метод	0.10	-
22	463814.08	2239107.77	Аналитический метод	0.10	-
23	462957.06	2238579.82	Аналитический метод	0.10	-
24	462463.95	2238281.40	Аналитический метод	0.10	-
25	462051.88	2238026.12	Аналитический метод	0.10	-
26	461652.50	2237789.01	Аналитический метод	0.10	-
27	461188.08	2237509.21	Аналитический метод	0.10	-
28	460676.89	2237217.81	Аналитический метод	0.10	-
29	460207.56	2236951.42	Аналитический метод	0.10	-
30	459862.68	2236741.58	Аналитический метод	0.10	-
31	459527.07	2236536.84	Аналитический метод	0.10	-
32	459017.91	2236217.57	Аналитический метод	0.10	-
33	458512.58	2235900.49	Аналитический метод	0.10	-
34	457681.04	2235391.92	Аналитический метод	0.10	-
35	457674.78	2235390.09	Аналитический метод	0.10	-
36	457666.54	2235384.94	Аналитический метод	0.10	-
37	457651.57	2235370.86	Аналитический метод	0.10	-
38	457649.12	2235368.19	Аналитический метод	0.10	-
39	457625.58	2235338.53	Аналитический метод	0.10	-
40	457546.01	2235335.67	Аналитический метод	0.10	-
41	457538.77	2235334.33	Аналитический метод	0.10	-
42	456844.08	2235094.35	Аналитический метод	0.10	-
43	456571.38	2235028.95	Аналитический метод	0.10	-
44	456566.67	2235029.28	Аналитический метод	0.10	-
45	456217.93	2235027.80	Аналитический метод	0.10	-
46	455668.97	2235042.19	Аналитический метод	0.10	-
47	455427.88	2235072.33	Аналитический метод	0.10	-
48	455425.62	2235072.51	Аналитический метод	0.10	-
49	455270.35	2235077.70	Аналитический метод	0.10	-
50	455253.68	2235077.98	Аналитический метод	0.10	-
51	455249.28	2235077.66	Аналитический метод	0.10	-
52	454944.11	2235028.04	Аналитический метод	0.10	-
53	454942.93	2235033.31	Аналитический метод	0.10	-
54	454940.96	2235035.49	Аналитический метод	0.10	-
55	454938.79	2235036.22	Аналитический метод	0.10	-
56	454937.16	2235036.30	Аналитический метод	0.10	-
57	454925.64	2235033.67	Аналитический метод	0.10	-
58	454923.09	2235033.66	Аналитический метод	0.10	-
59	454920.11	2235032.40	Аналитический метод	0.10	-
60	454911.58	2235030.45	Аналитический метод	0.10	-
61	454909.25	2235027.39	Аналитический метод	0.10	-
62	454909.36	2235025.08	Аналитический метод	0.10	-
63	454907.01	2235022.29	Аналитический метод	0.10	-
64	454906.14	2235022.47	Аналитический метод	0.10	-
65	454898.33	2235022.11	Аналитический метод	0.10	-
66	454702.85	2234946.75	Аналитический метод	0.10	-
67	454702.62	2234947.41	Аналитический метод	0.10	-
68	454700.00	2234950.30	Аналитический метод	0.10	-

1	2	3	4	5	6
69	454696.47	2234951.98	Аналитический метод	0.10	-
70	454692.58	2234952.17	Аналитический метод	0.10	-
71	454688.90	2234950.87	Аналитический метод	0.10	-
72	454686.01	2234948.25	Аналитический метод	0.10	-
73	454680.75	2234941.18	Аналитический метод	0.10	-
74	454679.25	2234938.28	Аналитический метод	0.10	-
75	454664.96	2234893.98	Аналитический метод	0.10	-
76	454664.51	2234890.10	Аналитический метод	0.10	-
77	454665.58	2234886.35	Аналитический метод	0.10	-
78	454668.00	2234883.29	Аналитический метод	0.10	-
79	454671.41	2234881.39	Аналитический метод	0.10	-
80	454675.29	2234880.94	Аналитический метод	0.10	-
81	454679.04	2234882.01	Аналитический метод	0.10	-
82	454682.10	2234884.43	Аналитический метод	0.10	-
83	454684.00	2234887.84	Аналитический метод	0.10	-
84	454697.78	2234930.57	Аналитический метод	0.10	-
85	454702.05	2234936.31	Аналитический метод	0.10	-
86	454703.73	2234939.84	Аналитический метод	0.10	-
87	454703.92	2234943.73	Аналитический метод	0.10	-
88	454703.52	2234944.87	Аналитический метод	0.10	-
89	454898.89	2235020.19	Аналитический метод	0.10	-
90	454906.25	2235020.42	Аналитический метод	0.10	-
91	454903.62	2235013.99	Аналитический метод	0.10	-
92	454903.67	2235004.28	Аналитический метод	0.10	-
93	454905.56	2234995.03	Аналитический метод	0.10	-
94	454909.33	2234986.07	Аналитический метод	0.10	-
95	454916.23	2234979.23	Аналитический метод	0.10	-
96	454925.23	2234975.56	Аналитический метод	0.10	-
97	454934.61	2234975.55	Аналитический метод	0.10	-
98	454945.95	2234977.70	Аналитический метод	0.10	-
99	454955.70	2234917.15	Аналитический метод	0.10	-
100	454955.75	2234915.17	Аналитический метод	0.10	-
101	454956.06	2234914.47	Аналитический метод	0.10	-
102	454956.77	2234914.19	Аналитический метод	0.10	-
103	454957.16	2234914.28	Аналитический метод	0.10	-
104	454957.68	2234914.83	Аналитический метод	0.10	-
105	454957.69	2234917.40	Аналитический метод	0.10	-
106	454947.92	2234978.08	Аналитический метод	0.10	-
107	454954.91	2234979.41	Аналитический метод	0.10	-
108	455255.07	2235028.15	Аналитический метод	0.10	-
109	455268.90	2235027.92	Аналитический метод	0.10	-
110	455422.83	2235022.77	Аналитический метод	0.10	-
111	455664.00	2234992.62	Аналитический метод	0.10	-
112	455666.44	2234992.44	Аналитический метод	0.10	-
113	456217.01	2234978.01	Аналитический метод	0.10	-
114	456565.66	2234979.47	Аналитический метод	0.10	-
115	456570.76	2234978.98	Аналитический метод	0.10	-
116	456578.95	2234979.56	Аналитический метод	0.10	-
117	456856.87	2235046.21	Аналитический метод	0.10	-
118	456859.19	2235046.88	Аналитический метод	0.10	-
119	457551.51	2235286.04	Аналитический метод	0.10	-
120	457638.81	2235289.18	Аналитический метод	0.10	-
121	457648.27	2235291.41	Аналитический метод	0.10	-
122	457656.15	2235297.10	Аналитический метод	0.10	-
123	457687.01	2235335.83	Аналитический метод	0.10	-

1	2	3	4	5	6
124	457696.16	2235344.43	Аналитический метод	0.10	-
125	457697.62	2235344.83	Аналитический метод	0.10	-
126	457704.02	2235347.60	Аналитический метод	0.10	-
127	458538.68	2235858.08	Аналитический метод	0.10	-
128	459044.37	2236175.39	Аналитический метод	0.10	-
129	459553.14	2236494.40	Аналитический метод	0.10	-
130	459888.58	2236699.05	Аналитический метод	0.10	-
131	460233.12	2236908.68	Аналитический метод	0.10	-
132	460701.53	2237174.54	Аналитический метод	0.10	-
133	461213.00	2237466.10	Аналитический метод	0.10	-
134	461678.13	2237746.31	Аналитический метод	0.10	-
135	462077.50	2237983.42	Аналитический метод	0.10	-
136	462490.06	2238238.99	Аналитический метод	0.10	-
137	462983.10	2238537.37	Аналитический метод	0.10	-
138	463840.03	2239065.27	Аналитический метод	0.10	-
139	464274.89	2239329.99	Аналитический метод	0.10	-
140	464632.72	2239543.86	Аналитический метод	0.10	-
141	465326.37	2239967.09	Аналитический метод	0.10	-
142	465376.07	2239997.23	Аналитический метод	0.10	-
143	465508.85	2240075.87	Аналитический метод	0.10	-
144	466317.45	2240586.11	Аналитический метод	0.10	-
1	466374.98	2240577.94	Аналитический метод	0.10	-

3. Сведения о характерных точках части (частей) границы объекта

Обозначение характерных точек части границы	Координаты, м		Метод определения координат характерной точки	Средняя квадратическа я погрешность положения характерной точки (M_t), м	Описание обозначения точки на местности (при наличии)
	X	Y			
1	2	3	4	5	6
Часть № —					
—	—	—	—	—	—

Сведения о местоположении измененных (уточненных) границ объекта

1. Система координат —

2. Сведения о характерных точках границ объекта

Обозна- чение характер- ных точек границ	Существующие координаты, м		Измененные (уточненные) координаты, м		Метод определения координат характерно й точки	Средняя квадратичес кая погрешность положения характерной точки (M_t), м	Описание обозначения точки на местности (при наличии)
	X	Y	X	Y			
1	2	3	4	5	6	7	8
—	—	—	—	—	—	—	—

3. Сведения о характерных точках части (частей) границы объекта


Часть № —

Обозначение характерных точек границ	Существующие координаты, м		Измененные (уточненные) координаты, м		Метод определения координат характерной точки	Средняя квадратическая погрешность положения характерной точки (M _t), м	Описание обозначения точки на местности (при наличии)
	X	Y	X	Y			
1	2	3	4	5	6	7	8
—	—	—	—	—	—	—	—

СХЕМА РАСПОЛОЖЕНИЯ ГРАНИЦ ПУБЛИЧНОГО СЕРВИТУТА

Публичный сервитут в отношении земель и земельных участков в целях эксплуатации линейного объекта системы газоснабжения федерального значения производственно-технологического комплекса «Газопровод-отвод и ГРС Красюковская» и его неотъемлемых технологических частей

Основной лист

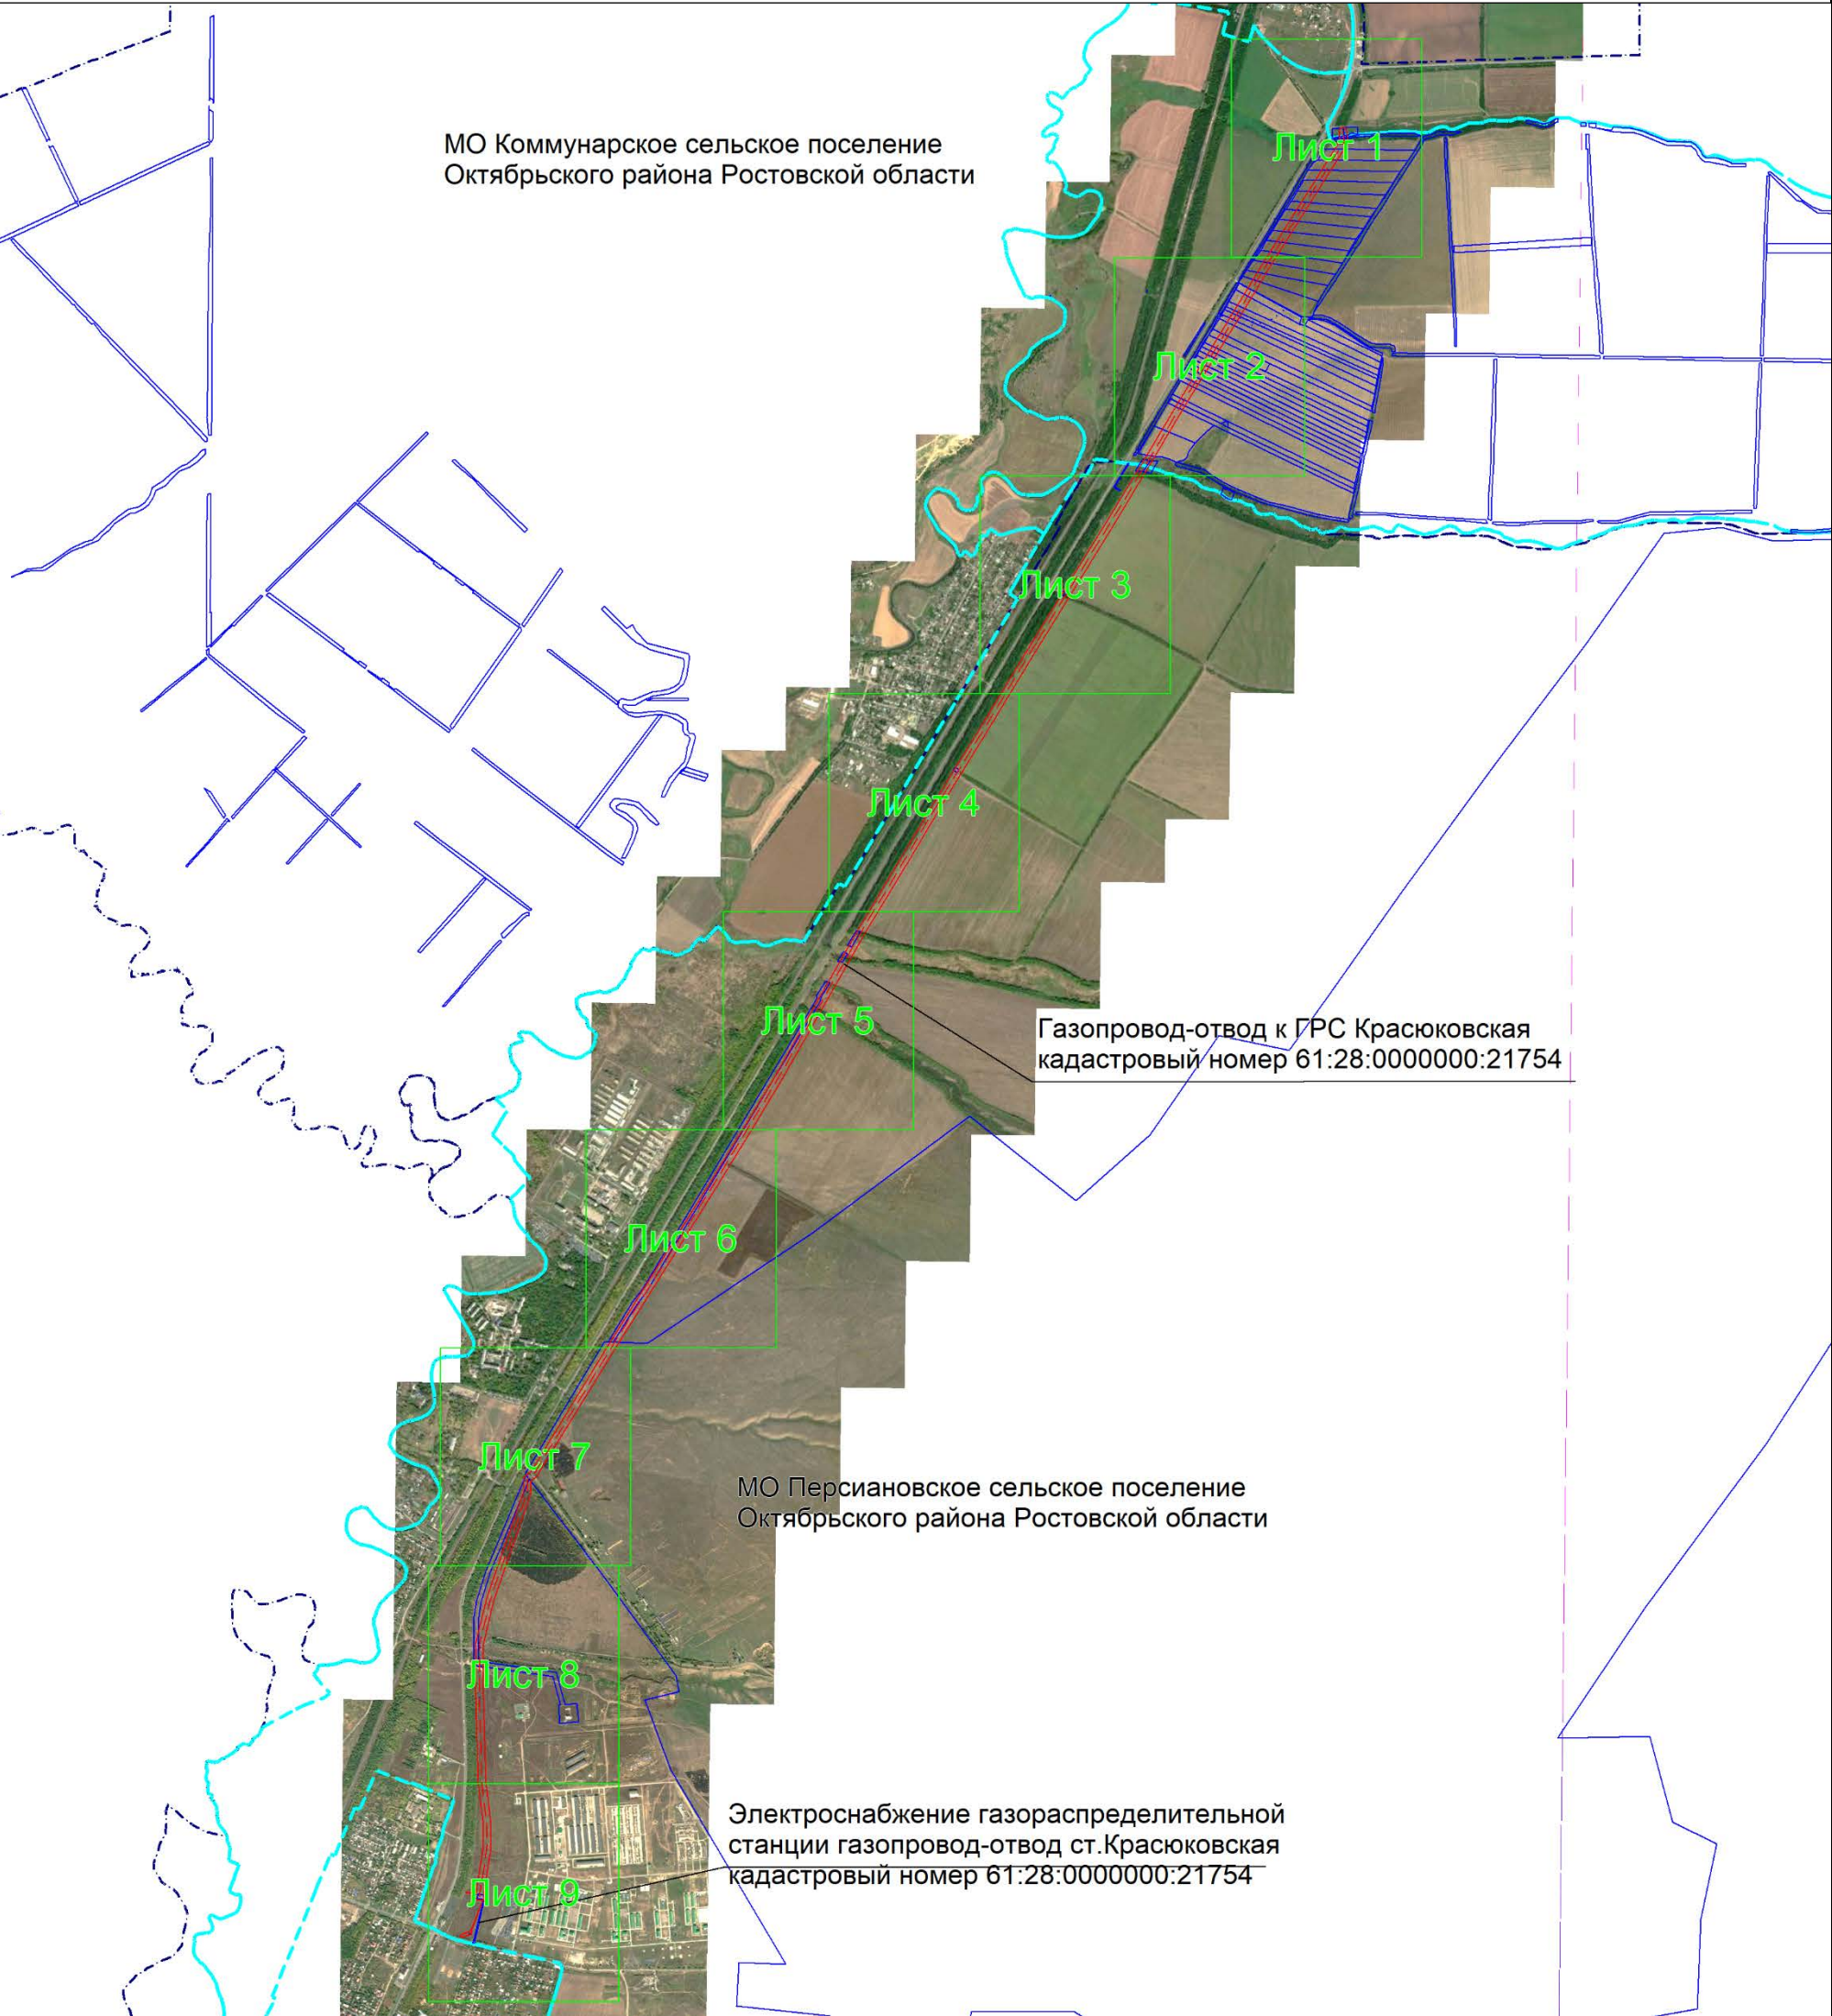

Масштаб 1: 45000

Используемые условные знаки и обозначения:

- область выносного листа,
- 23 — номер выносного листа.

Остальные используемые условные знаки и обозначения: приведены на отдельной странице в конце раздела.
Подпись *Кривоногова М. Г.* Дата 24 января 2024 г.

Место для оттиска печати (при наличии) лица, составившего описание местоположения границ объекта




Выносной лист №1



Масштаб 1:5000

Используемые условные знаки и обозначения:

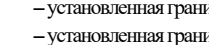-  – проектная граница публичного сервитута,
 – проектное местоположение инженерного сооружения,
 – установленная граница муниципального образования,
 – установленная граница населенного пункта,
 – границы земельных участков, в отношении которых испрашивается публичный сервитут,
 – граница кадастрового квартала,
 – обозначение и номер характерной точки границы публичного сервитута,
 – номер кадастрового квартала,
 – кадастровые номера земельных участков, в отношении которых испрашивается публичный сервитут
- 61:28:0600017
- 261:28:0600017:1615

Подпись Кривоносова М. Г. Дата 24 января 2024г.

Место для оттиска печати (при наличии) лица, составившего описание местоположения границ объекта



Масштаб 1:5000

Используемые условные знаки и обозначения:

- проектная граница публичного сервитута,
- - - - - проектное местоположение инженерного сооружения,
- - - - - установленная граница муниципального образования,
- - - - - установленная граница населенного пункта,
- границы земельных участков, в отношении которых испрашивается публичный сервитут,
- - - - - граница кадастрового квартала,
- ² — обозначение и номер характерной точки границы публичного сервитута,
- 61:28:0600017 — номер кадастрового квартала,
- 261:28:0600017:1615 — кадастровые номера земельных участков, в отношении которых испрашивается публичный сервитут

Подпись *Кривоносова М. Г.* Дата 24 января 2024г.

Место для оттиска печати (при наличии) лица, составившего описание местоположения границ объекта



Масштаб 1:5000

Используемые условные знаки и обозначения:	
	— проектная граница публичного сервитута,
	— проектное местоположение инженерного сооружения,
	— установленная граница муниципального образования,
	— установленная граница населенного пункта,
	— границы земельных участков, в отношении которых испрашивается публичный сервитут,
	— граница кадастрового квартала,
	— обозначение и номер характерной точки границы публичного сервитута,
61:28.0600017	— номер кадастрового квартала,
261:28.0600017:1615	— кадастровые номера земельных участков, в отношении которых испрашивается публичный сервитут

Подпись Кривоносова М. Г. Дата 24 января 2024г.

Место для оттиска печати (при наличии) лица, составившего описание местоположения границ объекта





Масштаб 1:5000

Используемые условные знаки и обозначения:

- проектная граница публичного сервитута,
- проектное местоположение инженерного сооружения,
- установленная граница муниципального образования,
- установленная граница населенного пункта,
- границы земельных участков, в отношении которых испрашивается публичный сервитут,
- граница кадастрового квартала,
- ² — обозначение и номер характерной точки границы публичного сервитута,
- 61:28:0600017 — номер кадастрового квартала,
- 261:28:0600017:1615 — кадастровые номера земельных участков, в отношении которых испрашивается публичный сервитут

Подпись Кривоносова М. Г. Дата 24 января 2024г.

Место для оттиска печати (при наличии) лица, составившего описание местоположения границ объекта





Масштаб 1:5000

Используемые условные знаки и обозначения:

- проектная граница публичного сервитута,
- - - - - проектное местоположение инженерного сооружения,
- - - - - установленная граница муниципального образования,
- - - - - установленная граница населенного пункта,
- границы земельных участков, в отношении которых испрашивается публичный сервитут,
- - - - - граница кадастрового квартала,
- ² — обозначение и номер характерной точки границы публичного сервитута,
- 61:28:0600017 — номер кадастрового квартала,
- 261:28:0600017:1615 — кадастровые номера земельных участков, в отношении которых испрашивается публичный сервитут

Подпись Кривоносова М. Г. Дата 24 января 2024г.

Место для оттиска печати (при наличии) лица, составившего описание местоположения границ объекта





Масштаб 1:5000

Используемые условные знаки и обозначения:

	— проектная граница публичного сервитута,
	— проектное местоположение инженерного сооружения,
	— установленная граница муниципального образования,
	— установленная граница населенного пункта,
	— границы земельных участков, в отношении которых испрашивается публичный сервитут,
	— граница кадастрового квартала,
	— обозначение и номер характерной точки границы публичного сервитута,
61:28:0600017	— номер кадастрового квартала,
61:28:0600017:1615	— кадастровые номера земельных участков, в отношении которых испрашивается публичный сервитут

Подпись Кривоносова М. Г. Дата 24 января 2024г.

Место для оттиска печати (при наличии) лица, составившего описание местоположения границ объекта



Масштаб 1:5000

Используемые условные знаки и обозначения:

- проектная граница публичного сервитута,
- - - проектное местоположение инженерного сооружения,
- - - установленная граница муниципального образования,
- - - установленная граница населенного пункта,
- границы земельных участков, в отношении которых испрашивается публичный сервитут,
- - - граница кадастрового квартала,
- ² — обозначение и номер характерной точки границы публичного сервитута,
- 61:28:0600017 — номер кадастрового квартала,
- 261:28:0600017:1615 — кадастровые номера земельных участков, в отношении которых испрашивается публичный сервитут

Подпись *Кривоносова М. Г.* Дата 24 января 2024г.

Место для оттиска печати (при наличии) лица, составившего описание местоположения границ объекта





Масштаб 1:5000

Используемые условные знаки и обозначения:	
	— проектная граница публичного сервитута,
	— проектное местоположение инженерного сооружения,
	— установленная граница муниципального образования,
	— установленная граница населенного пункта,
	— границы земельных участков, в отношении которых испрашивается публичный сервитут,
	— граница кадастрового квартала,
	— обозначение и номер характерной точки границы публичного сервитута,
61:28:0600017	— номер кадастрового квартала,
261:28:0600017:1615	— кадастровые номера земельных участков, в отношении которых испрашивается публичный сервитут

Подпись Кривоносова М. Г. Дата 24 января 2024г.

Место для оттиска печати (при наличии) лица, составившего описание местоположения границ объекта





Масштаб 1:5000

Используемые условные знаки и обозначения:

- проектная граница публичного сервитута,
- проектное местоположение инженерного сооружения,
- установленная граница муниципального образования,
- установленная граница населенного пункта,
- границы земельных участков, в отношении которых испрашивается публичный сервитут,
- граница кадастрового квартала,
- — обозначение и номер характерной точки границы публичного сервитута,
- 61:28:0600017 — номер кадастрового квартала,
- 261:28:0600017:1615 — кадастровые номера земельных участков, в отношении которых испрашивается публичный сервитут

Подпись *Кривоносова М. Г.* Дата 24 января 2024г.

Место для оттиска печати (при наличии) лица, составившего описание местоположения границ объекта

