




Приложение 2 Опорный план системы инженерной инфраструктуры п. Казачьи Лагери

условные обозначения

	- линии электропередач
	- электроподстанция
	- трансформаторная подстанция
	- канализационная насосная станция
	- водонапорная насосная станция
	канализация самотечная
	канализация напорная
	- водопровод

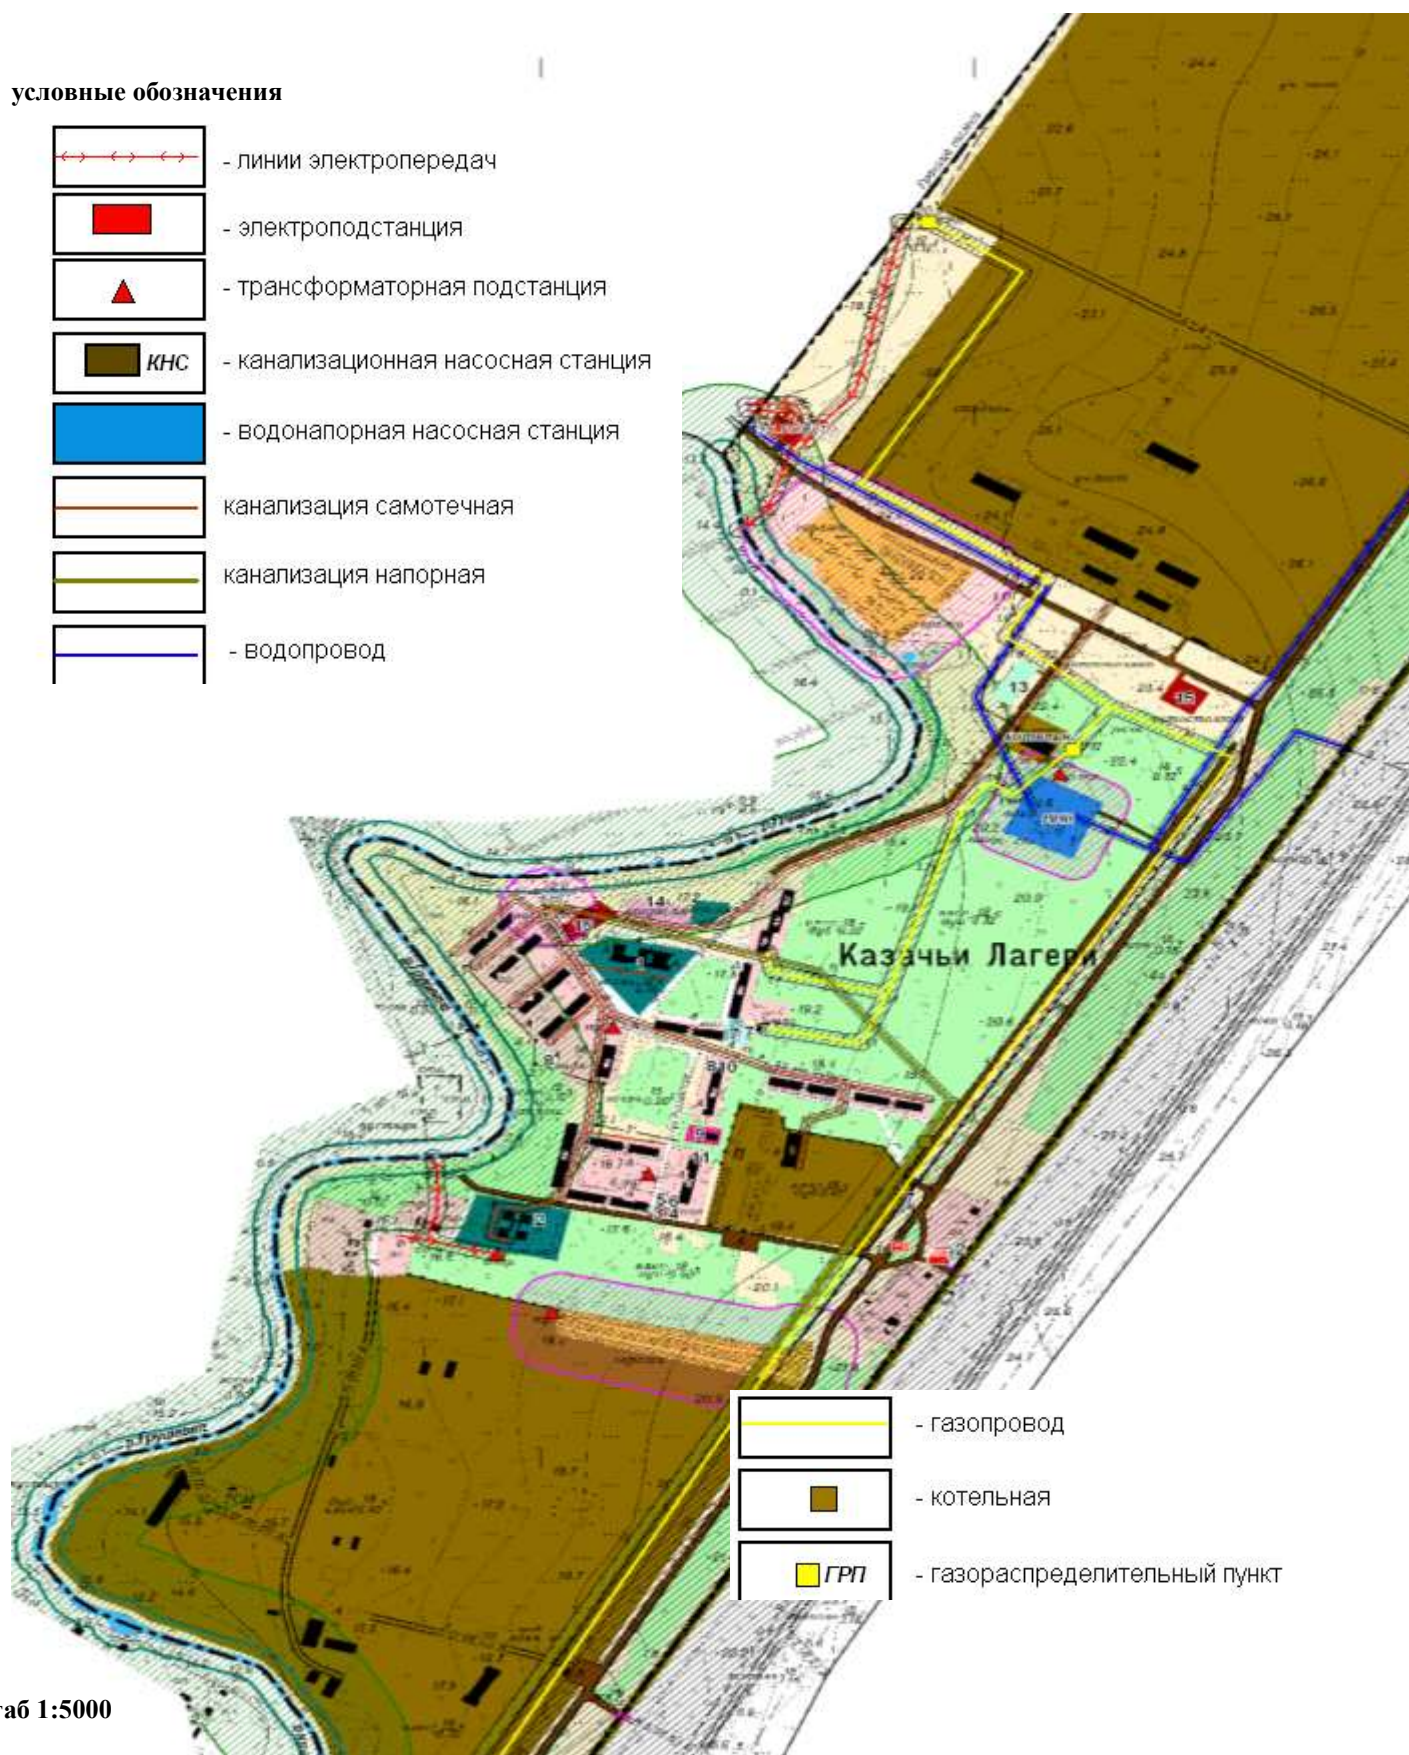

Масштаб 1:5000

Раздел 8. Обосновывающие материалы. Внесение изменений и дополнений в муниципальную долгосрочную целевую программу комплексного развития систем коммунальной инфраструктуры Персиановского сельского поселения Октябрьского района Ростовской области на период 2014 – 2030 года